


Podpisanej: [Signature]
 Projektant: [Signature]
 Data: [Date]
 Skala: 1:500
 Stanowisko: [Stationing]
 Nazwa obiektu: [Object Name]
 Nazwa inwestycji: [Project Name]
 Adres: [Address]

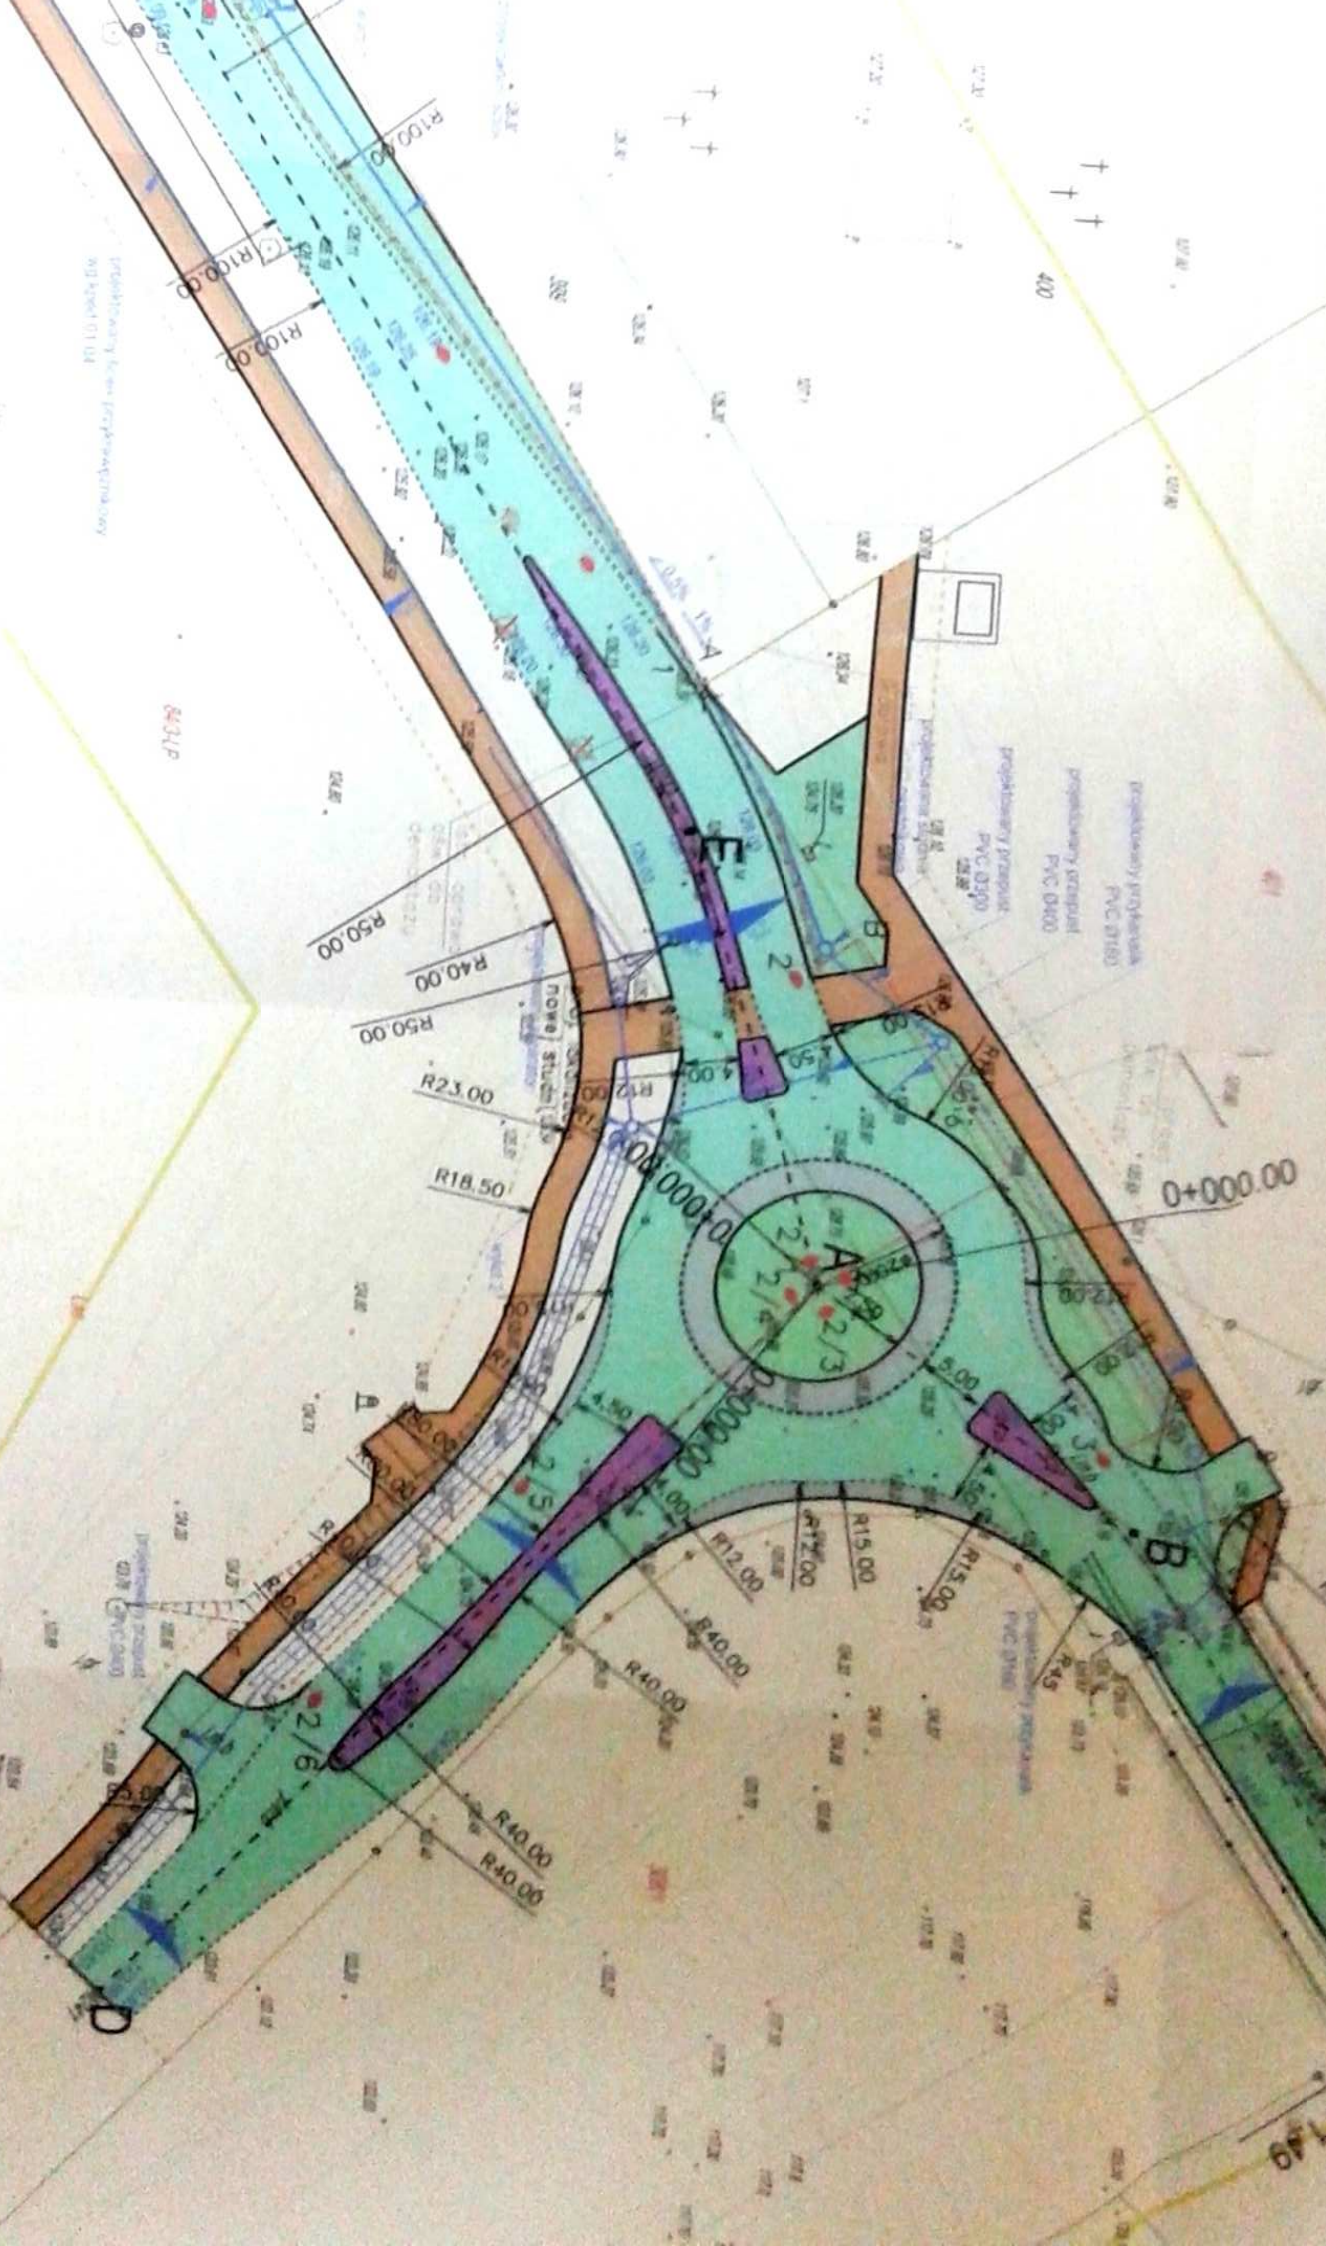

400

0+000.00

0+073.65

149

